


BYA 380.7 m<sup>2</sup> BOA 114.2 m<sup>2</sup>

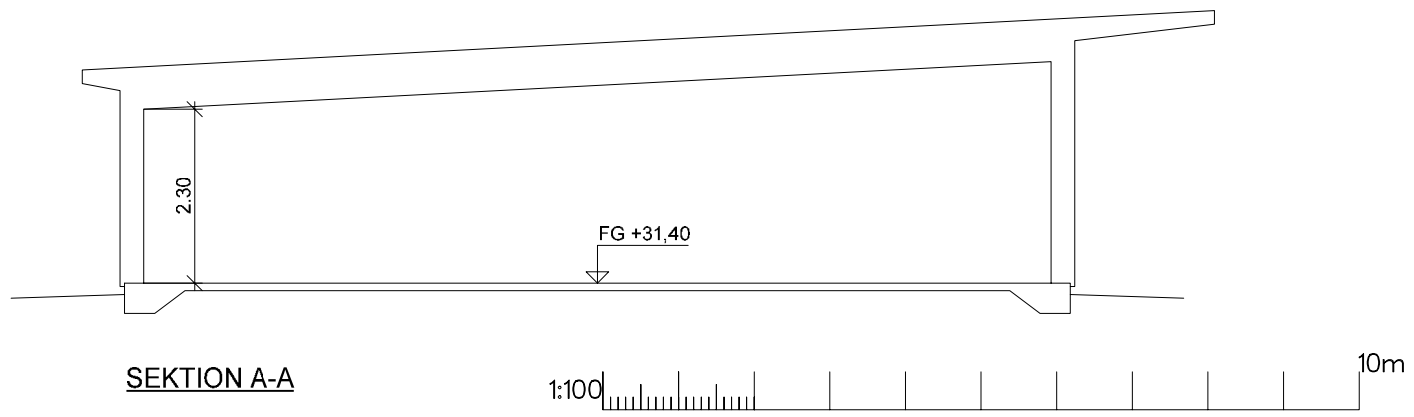

SEKTION A-A

**DalaTrähus**  
GRUPPEN  
Vällebergsvägen 11 459 30 Ljungskile 0522-207 55

PROJEKT 1611P  
DATUM 2016-06-07  
RITNINGSTYP BYGGLOVSHANDLING

RITAD/KONSTR JJN  
HANDLAGGARE

ANT	ANDRINGEN AVSER	DATUM	SIGN
LYCKOSVINGEN AB ANFASTERÖD 2:16 UDDEVALLA			
PLAN & SEKTION			
SKALA	NUMMER	BET	
1:100	A-40.0-04		